




ΟΨΗ Δ - ΠΛΑΓΙΑ ΟΨΗ

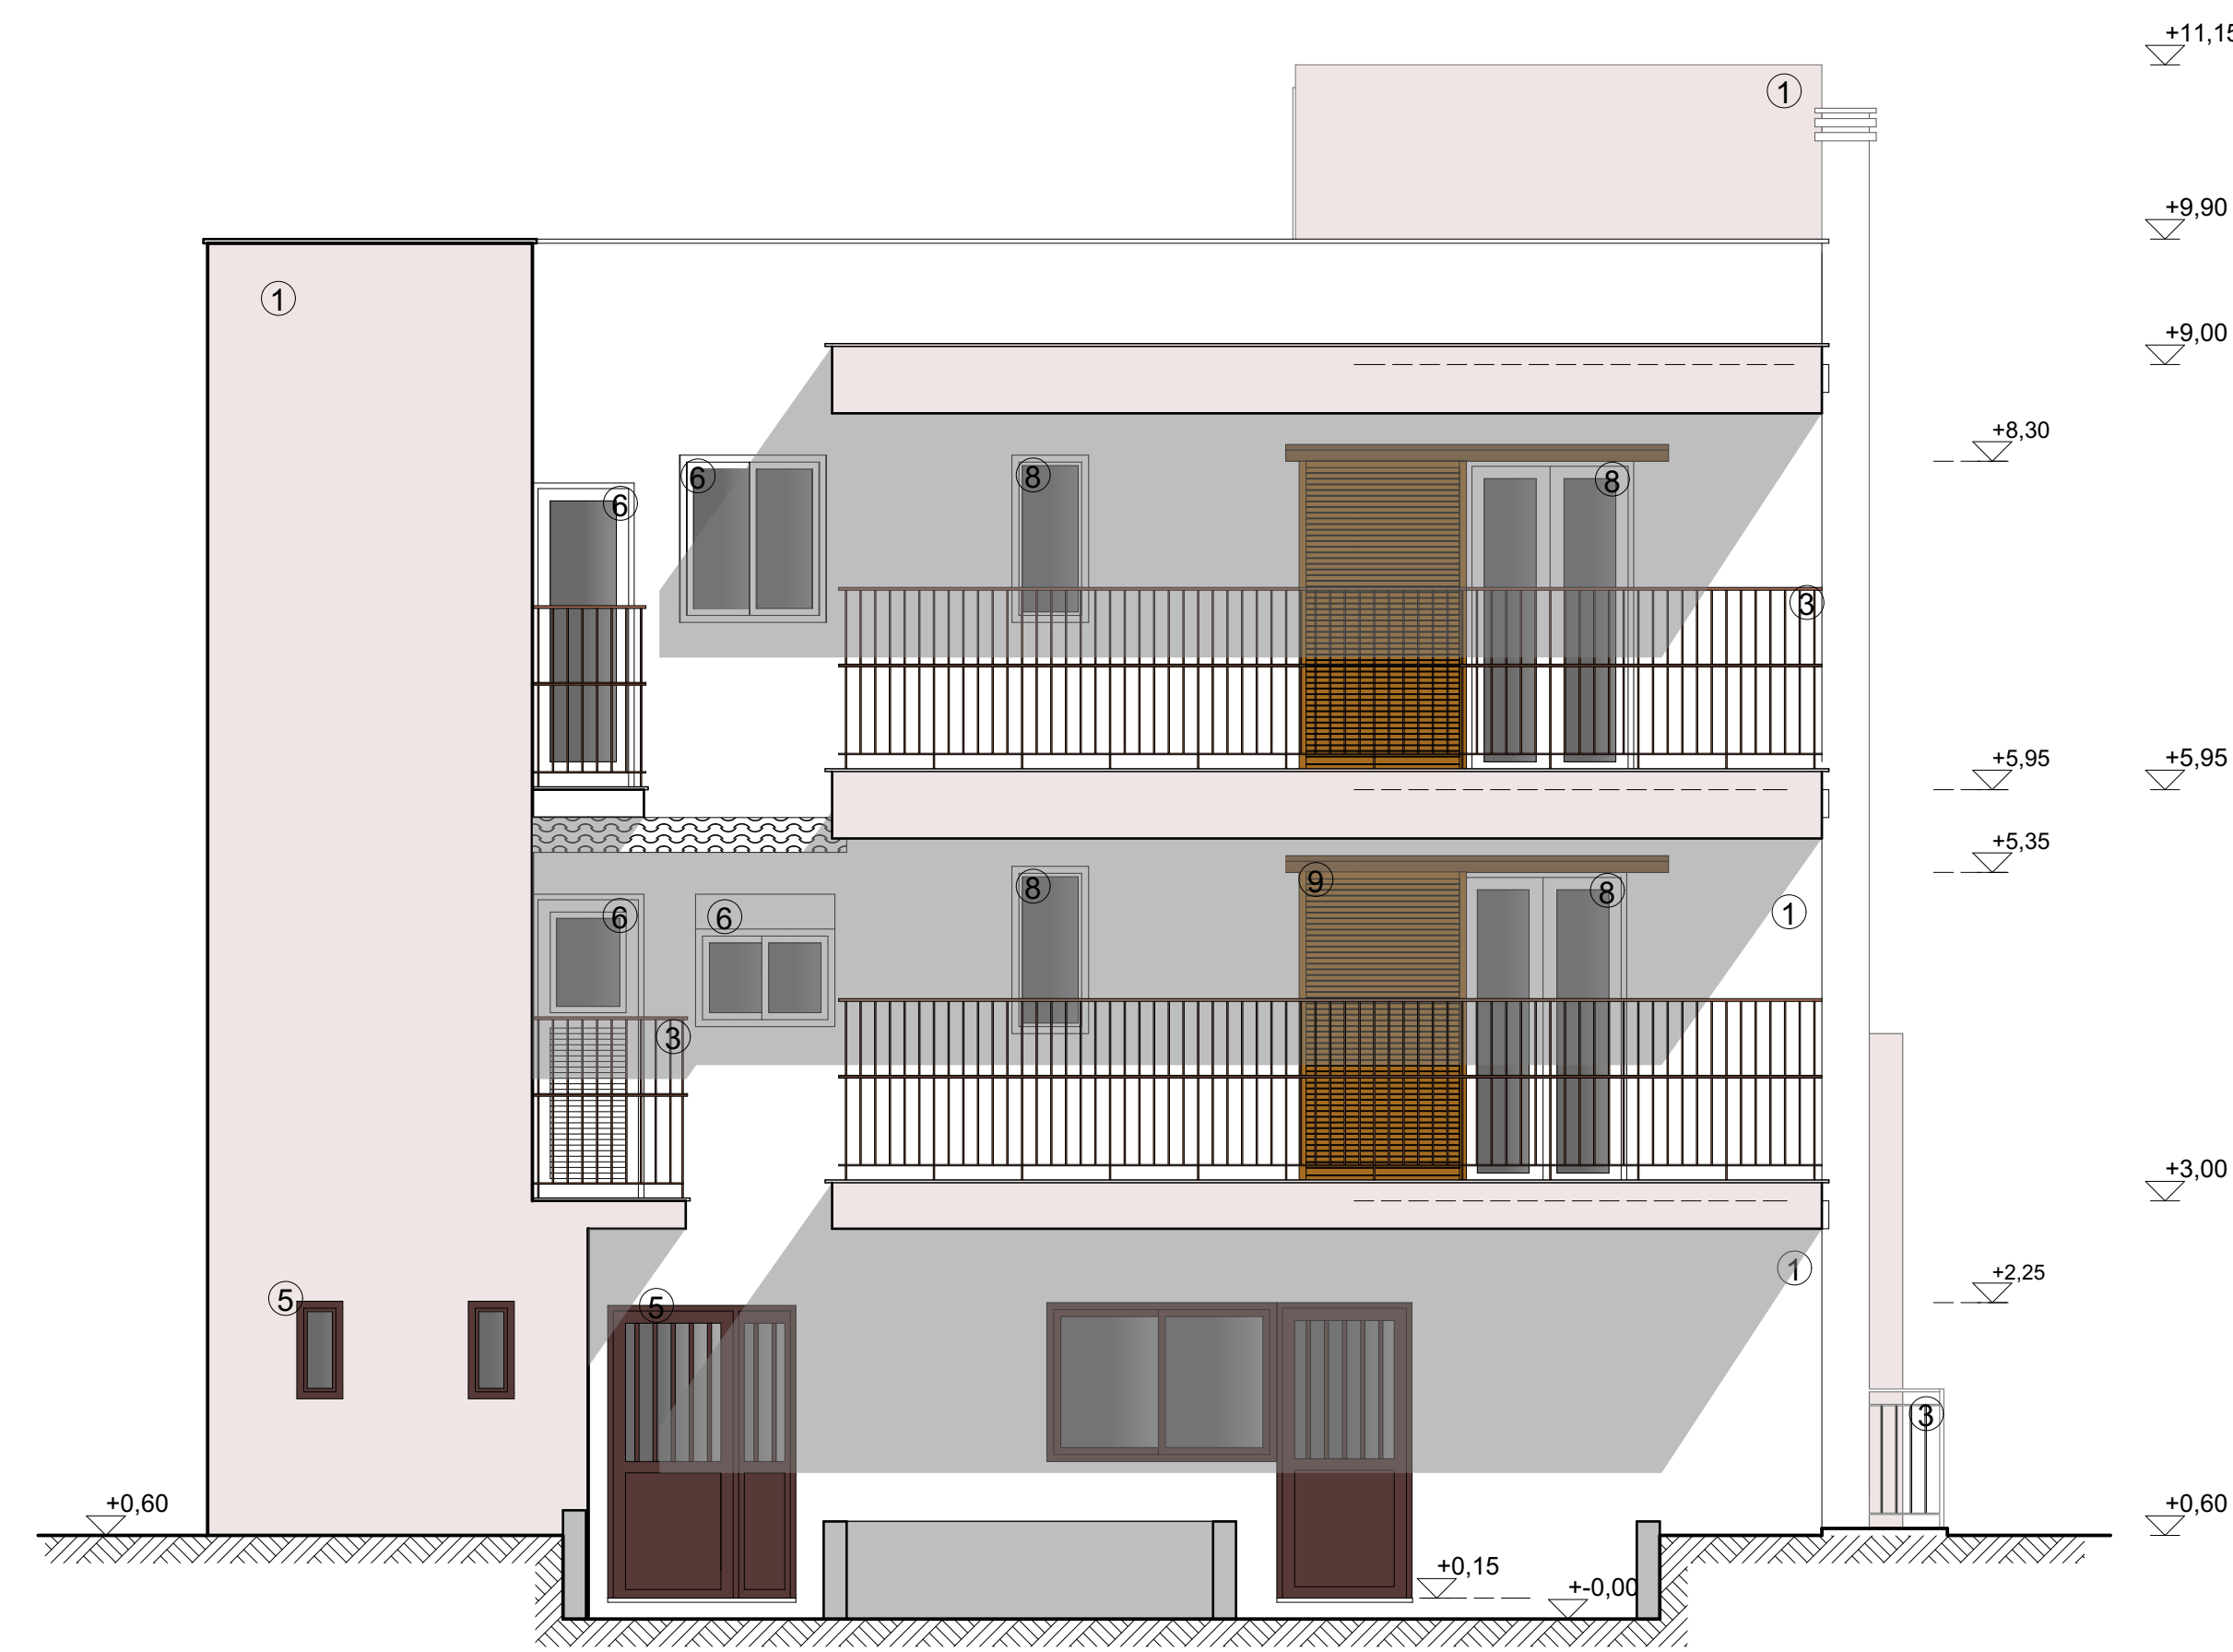

ΟΨΗ Γ - ΠΙΣΩ ΟΨΗ

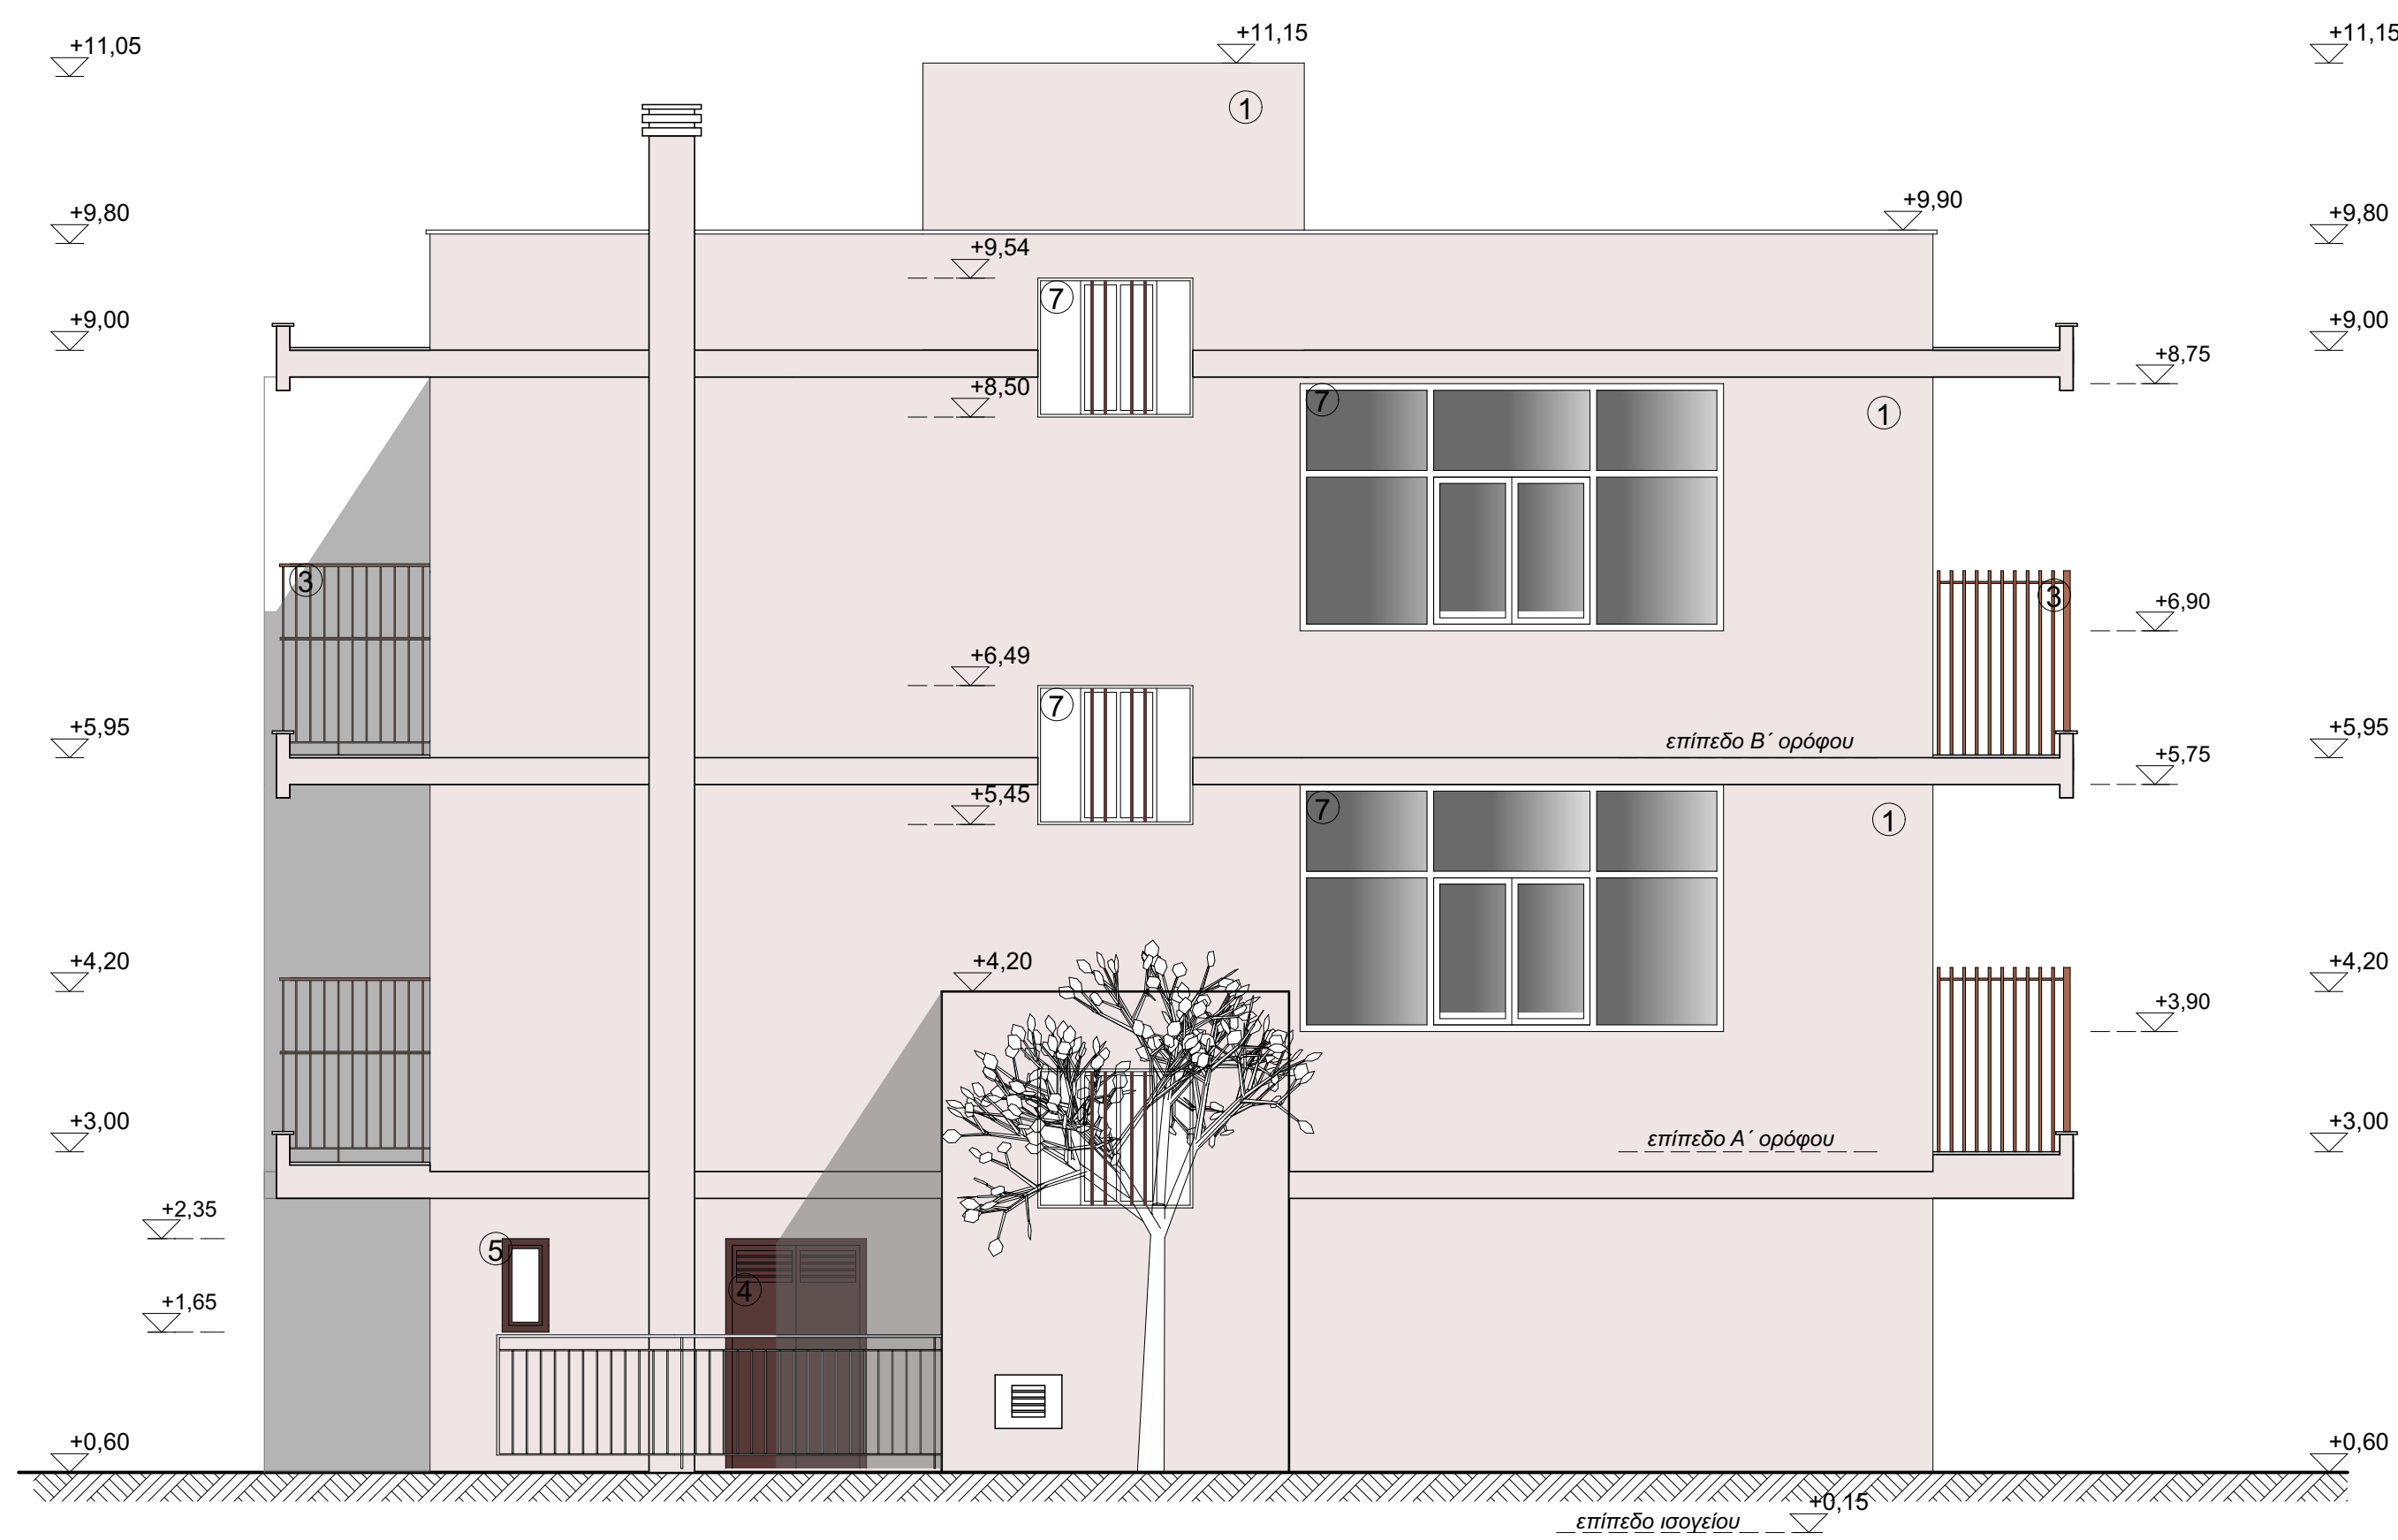

ΟΨΗ Β - ΠΛΑΓΙΑ ΟΨΗ

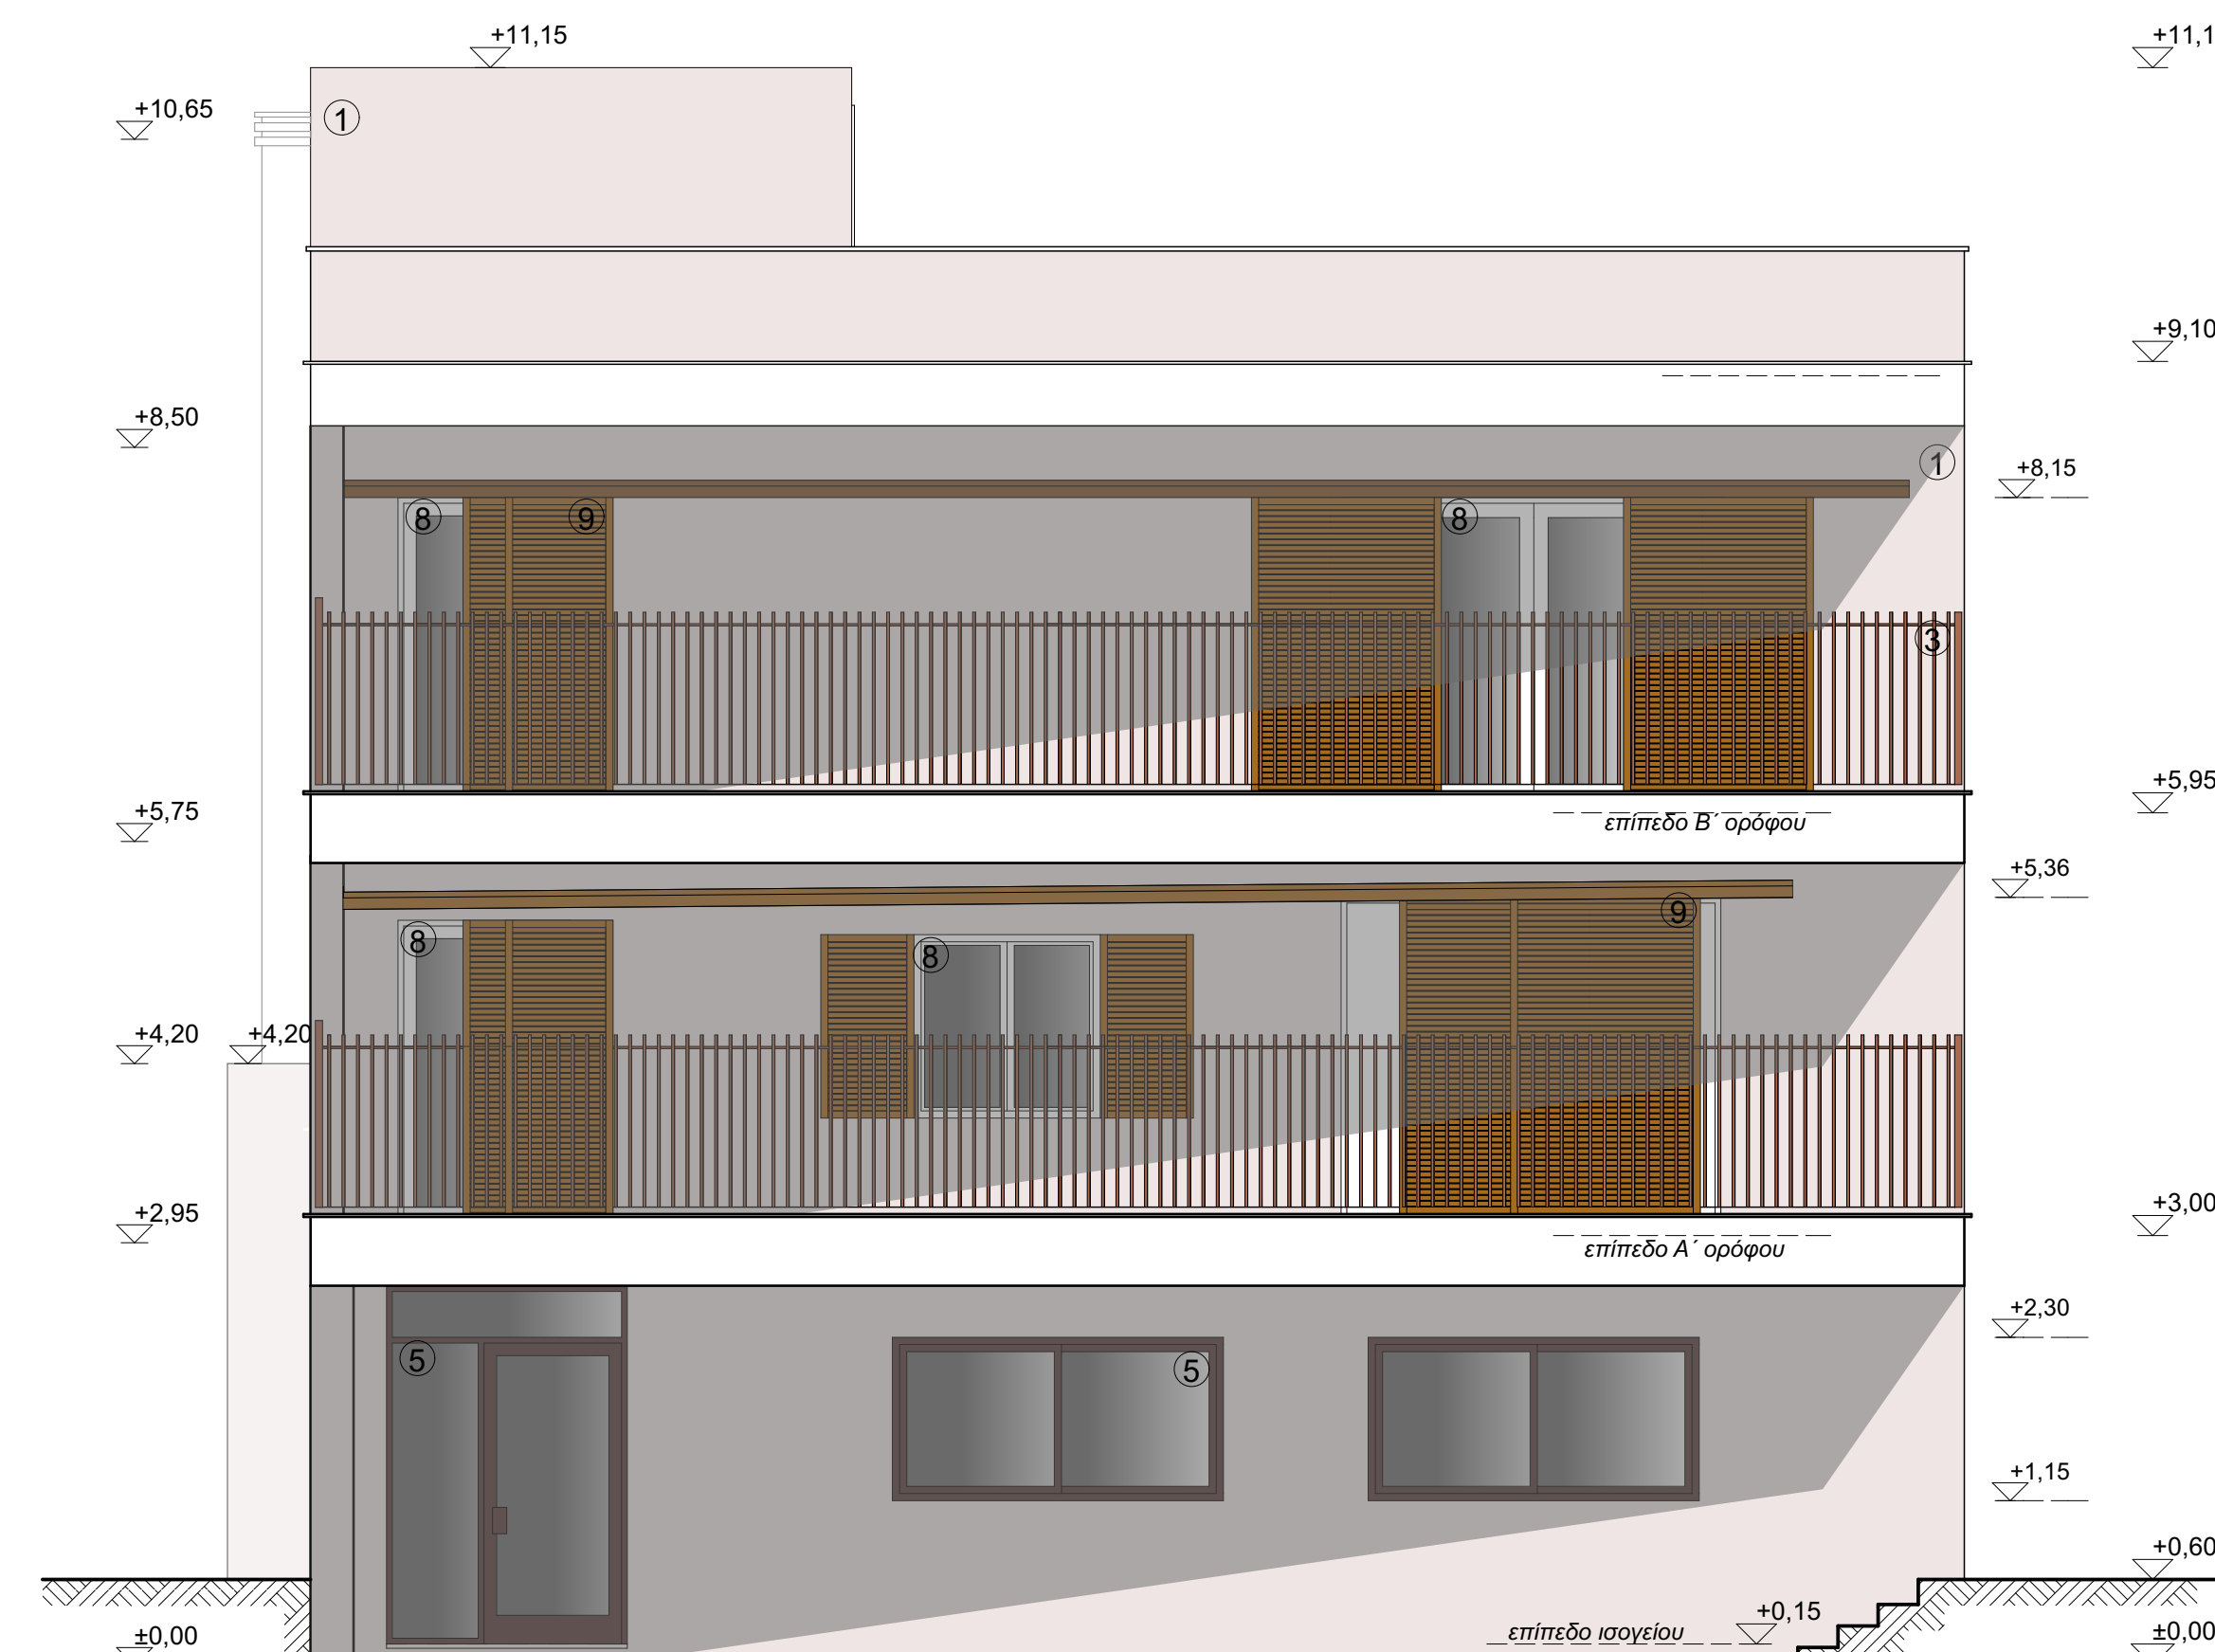

ΟΨΗ Α - ΠΡΟΣΟΨΗ

ΥΠΟΜΝΗΜΑ ΥΛΙΚΩΝ

1. Αρβαστοκονίαμα χρώματος λευκού ή άχρους
2. Έξοδος
3. Μεταλλικό κενυδύωμα χρώματος καφέ σκούρο
4. Μεταλλική θύρα με περιστρεφόμενη
5. Κούφωμα αλουμινίου χρώματος καφέ στο ισόγειο και λευκό στον Β' όροφο
6. Κούφωμα αλουμινίου χρώματος λευκό νέου τύπου στους ορόφους
7. Κούφωμα μεταλλικό κλιμακοστασίου
8. Ξύλινο κούφωμα
9. Ξύλινα εξοφύλλα σφράγισμα στις πόρτες και ανοιγόμενα στο παραθύρο

ΙΔΙΟΚΤΗΤΗΣ: ΕΛΛΗΝΙΚΟ ΚΕΝΤΡΟ ΨΥΧΙΚΗΣ ΥΓΙΕΝΗΣ ΚΑΙ ΕΡΕΥΝΩΝ	
ΕΡΓΟ: ΑΠΟΤΥΠΩΣΗ ΥΦΙΣΤΑΜΕΝΩΝ ΚΤΙΣΜΑΤΩΝ ΤΡΙΩΡΟΦΟ ΚΤΙΡΙΟ	
ΘΕΣΗ: ΣΠΕΤΣΩΝ 4, Ο.Τ. 10α, Α.Γ. ΠΑΡΑΣΚΕΥΗ ΑΤΤΙΚΗΣ ΔΗΜΟΣ Α.Γ. ΠΑΡΑΣΚΕΥΗΣ ΠΕΡΙΦΕΡΕΙΑΚΗ ΕΝΟΤΗΤΑ ΒΟΡΕΙΟΥ ΤΟΜΕΑ ΑΘΗΝΩΝ	
ΜΕΛΕΤΗ: ΔΕΚΕΜΒΡΙΟΣ 2017	ΑΡΙΘΜΟΣ ΣΧΕΔΙΟΥ:
ΘΕΜΑ ΣΧΕΔΙΟΥ: ΤΡΙΩΡΟΦΟ ΚΤΙΡΙΟ ΟΨΕΙΣ	A7
ΚΛΙΜΑΚΑ: 1:50	
ΜΕΛΕΤΗΤΗΣ: ΜΕΜΤΣΑΣ ΓΕΡΑΣΙΜΟΣ - ΠΟΛ. ΜΗΧ. 63886	
<p style="text-align: center;">ΜΕΜΤΣΑΣ Α. ΓΕΡΑΣΙΜΟΣ Πολιτικός Μηχανικός / Α.Μ. Τ.Ε.Ε. 63886 Ενεργειακός Επιθεωρητής - Δ.Μ. 236 Ελεγκτής Δόμησης - Δ.Μ. 1323 Ελ. Βενιζέλου (Ιωλ. 453) - Βόλος - Τ.Κ. 382 21 Τηλ.: 24210 46320 - Κιν.: 6973 405 971 e-mail: memtsas@gmail.com Α.Φ.Μ. 045308260 • Δ.Ο.Υ. ΒΟΛΟΥ</p>	