



ΟΨΗ Γ - ΠΙΣΩ ΟΨΗ

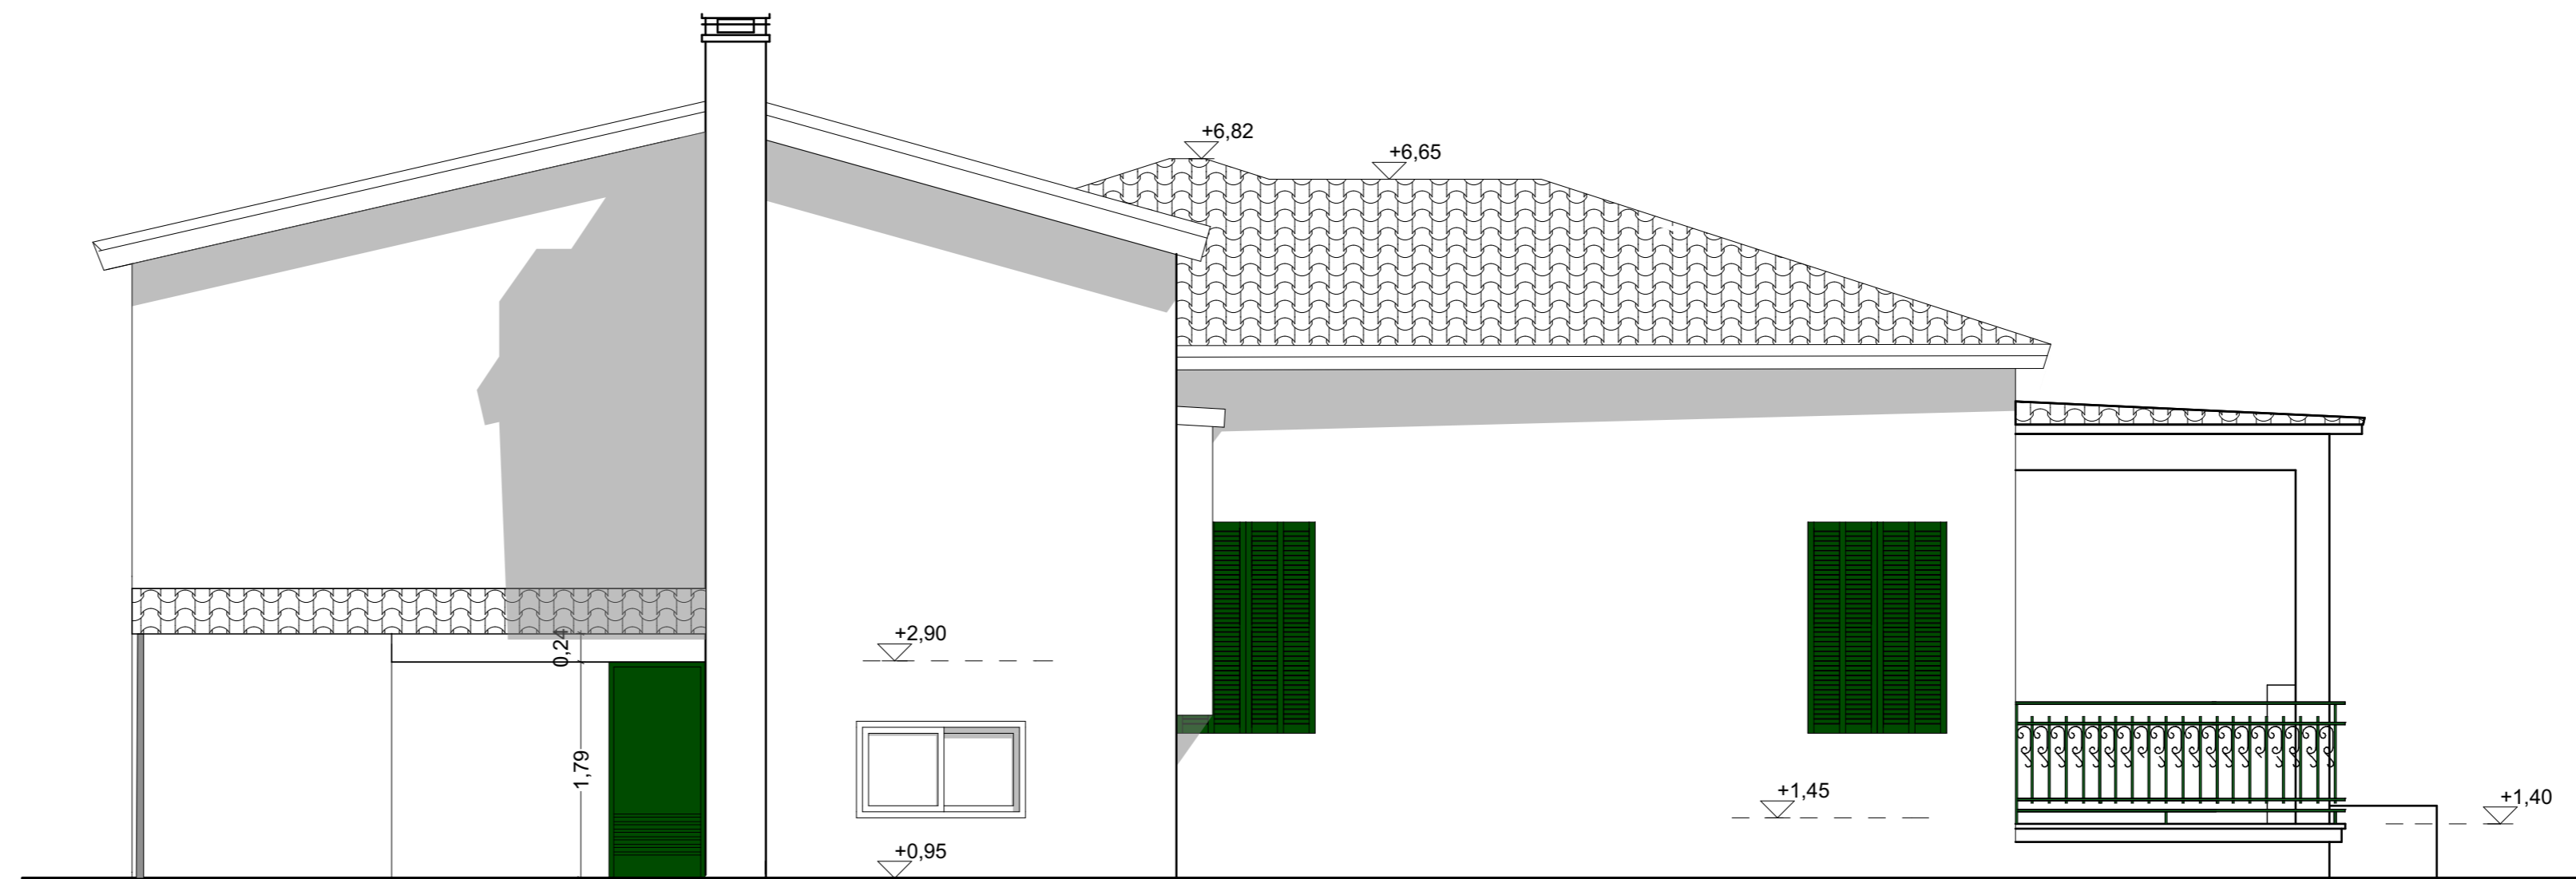

ΟΨΗ Δ - ΠΛΑΓΙΑ ΟΨΗ



ΟΨΗ Α - ΠΡΟΣΟΨΗ

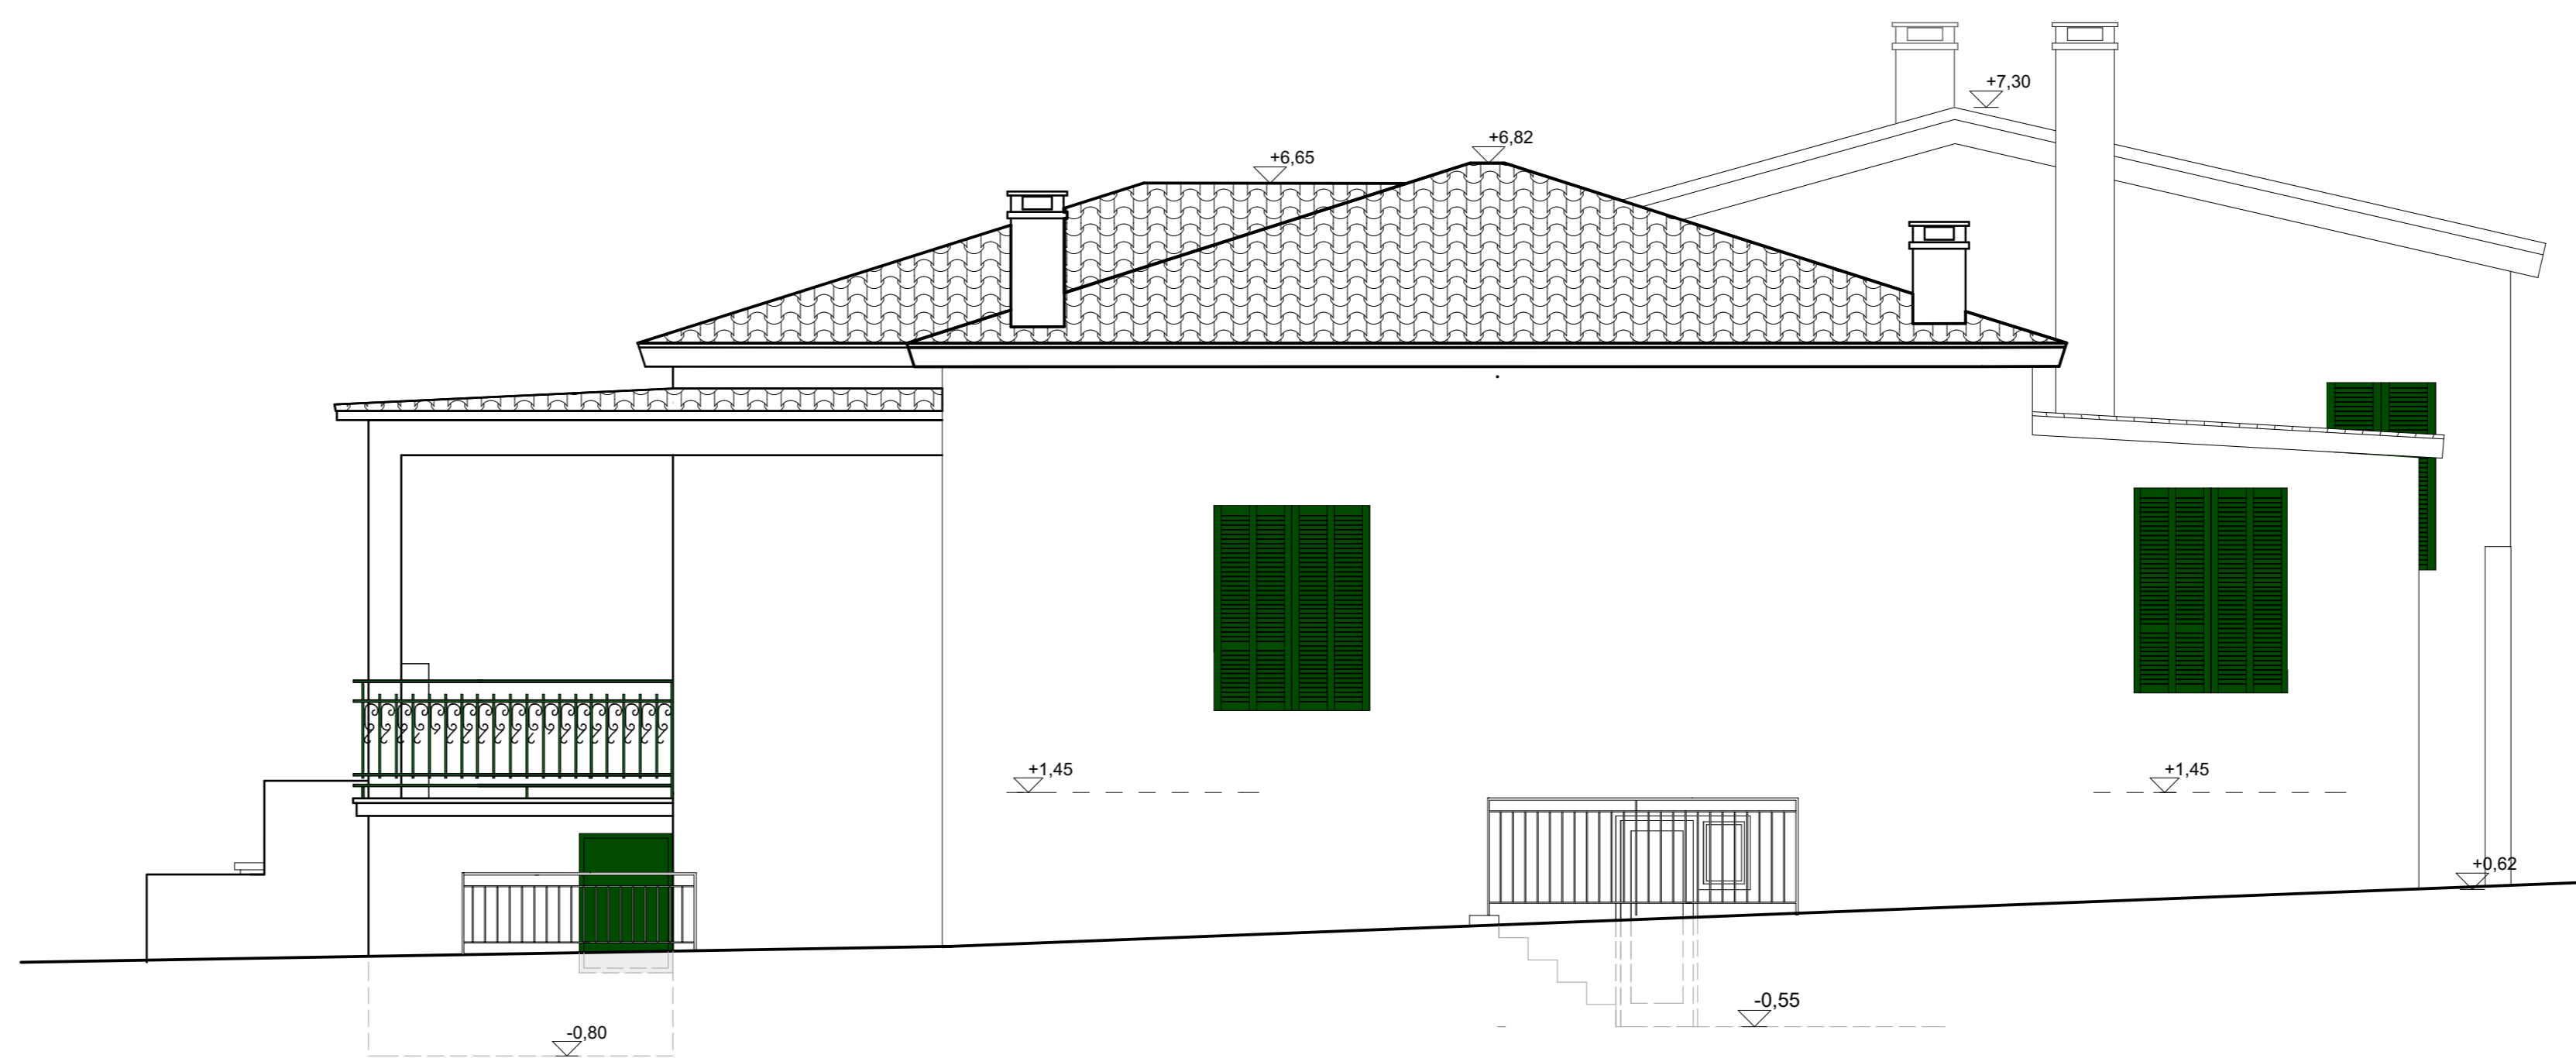

ΟΨΗ Β - ΠΛΑΓΙΑ ΟΨΗ

**ΥΠΟΜΝΗΜΑ ΥΛΙΚΩΝ**

1. Ασβεστοκονίαμα χρώματος λευκού
2. Επικάλυψη στέγης με κεραμίδι βυζαντινού τύπου
3. Κόκκινο διακοσμητικό τούβλο, επένδυση κολώνας
4. Έδαφος
5. Διάστρωση εξωτερικού χώρου με πλάκες πεζοδρομίου τσιμέντο
6. Μεταλλικά κγκλιδώματα χρώματος πράσινο κυπαρισσί
7. Ξύλινο κούφωμα - εξώφυλλα ξύλινα ανοιγόμενα χρώματος πράσινο κυπαρισσί και εξώπορτα ξύλινη χρώματος κόκκινο

ΙΔΙΟΚΤΗΤΗΣ: ΕΛΛΗΝΙΚΟ ΚΕΝΤΡΟ ΨΥΧΙΚΗΣ ΥΓΙΕΝΗΣ ΚΑΙ ΕΡΕΥΝΩΝ

ΕΡΓΟ: ΑΠΟΤΥΠΩΣΗ ΥΦΙΣΤΑΜΕΝΩΝ ΚΤΙΣΜΑΤΩΝ ΔΙΩΡΟΦΗ ΜΟΝΟΚΑΤΟΙΚΙΑ ΜΕ ΥΠΟΓΕΙΟ

ΘΕΣΗ: ΣΠΕΤΣΩΝ 4, Ο.Τ. 10α, ΑΓ. ΠΑΡΑΣΚΕΥΗ ΑΤΤΙΚΗΣ ΔΗΜΟΣ ΑΓ. ΠΑΡΑΣΚΕΥΗΣ ΠΕΡΙΦΕΡΕΙΑΚΗ ΕΝΟΤΗΤΑ ΒΟΡΕΙΟΥ ΤΟΜΕΑ ΑΘΗΝΩΝ

ΜΕΛΕΤΗ: ΔΕΚΕΜΒΡΙΟΣ 2017

ΑΡΙΘΜΟΣ ΣΧΕΔΙΟΥ:

ΘΕΜΑ ΣΧΕΔΙΟΥ: ΜΟΝΟΚΑΤΟΙΚΙΑ ΟΨΕΙΣ

A<sub>11</sub>

ΚΛΙΜΑΚΑ: 1:50

ΜΕΛΕΤΗΤΗΣ: ΜΕΜΤΣΑΣ ΓΕΡΑΣΙΜΟΣ - ΠΟΛ. ΜΧ. 63886

ΜΕΜΤΣΑΣ Α. ΓΕΡΑΣΙΜΟΣ  
 Πολιτικός Μηχανικός / Δ.Π.Ε. 53886  
 Ενεργειακός Επιθεωρητής Δ.Π.Ε. 258  
 Εθνικής Δομικής Δ.Π.Ε. 1323  
 Ελ. Βενκλίου (Παλαιό Στάδιο) - Βόλος - Τ.Κ. 382 21  
 Τηλ: 24210 36320 - Κιν: 6973 405 971  
 e-mail: gmemtsas@gmail.com  
 Α.Φ.Μ. 045308280 - Α.Ο.Υ. ΒΟΛΟΥ